

UCHWAŁA NR 488/2022
ZARZĄDU POWIATU NOWODWORSKIEGO


z dnia 11 sierpnia 2022 r.

**w sprawie wyrażenia zgody na oddanie w użyczenie części nieruchomości stanowiącej
własność Powiatu Nowodworskiego położonej w Nowym Dworze Mazowieckim przy
ul. Paderewskiego**

Na podstawie art. 32 ust. 2 pkt 3 ustawy z dnia 5 czerwca 1998 r. o samorządzie powiatowym (t.j. Dz. U. z 2022 r. poz. 1526) oraz art. 11 ust. 1, art. 13 ust. 1, art. 25 b w związku z art. 25 ust. 2 ustawy z dnia 21 sierpnia 1997 r. o gospodarce nieruchomościami (Dz. U. z 2021 r. poz. 1899 z późn. zm.) uchwała się, co następuje:

- § 1.** Wyraża się zgodę na oddanie w użyczenie na czas nieoznaczony, części nieruchomości stanowiącej własność Powiatu Nowodworskiego, oznaczonej nr ewidencyjnym działki 23/20, poł. w obrębie 0034 8-08 zgodnie z załącznikiem graficznym z przeznaczeniem na umiejscowienie strefy parkowania rowerów miejskich.
- § 2.** Użyczenie następuje na rzecz Gminy Miasta Nowy Dwór Mazowiecki.
- § 3.** Wykonanie Uchwały powierza się Staroście Nowodworskiemu.
- § 4.** Uchwała wchodzi w życie z dniem podjęcia.

1. Przewodniczący Zarządu /-/ Krzysztof Kapusta
2. Wicestarosta /-/ Paweł Calak
3. Członek Zarządu /-/ Robert Kasiak
4. Członek Zarządu /-/ Monika Nojbert
5. Członek Zarządu /-/ Jan Serwatka

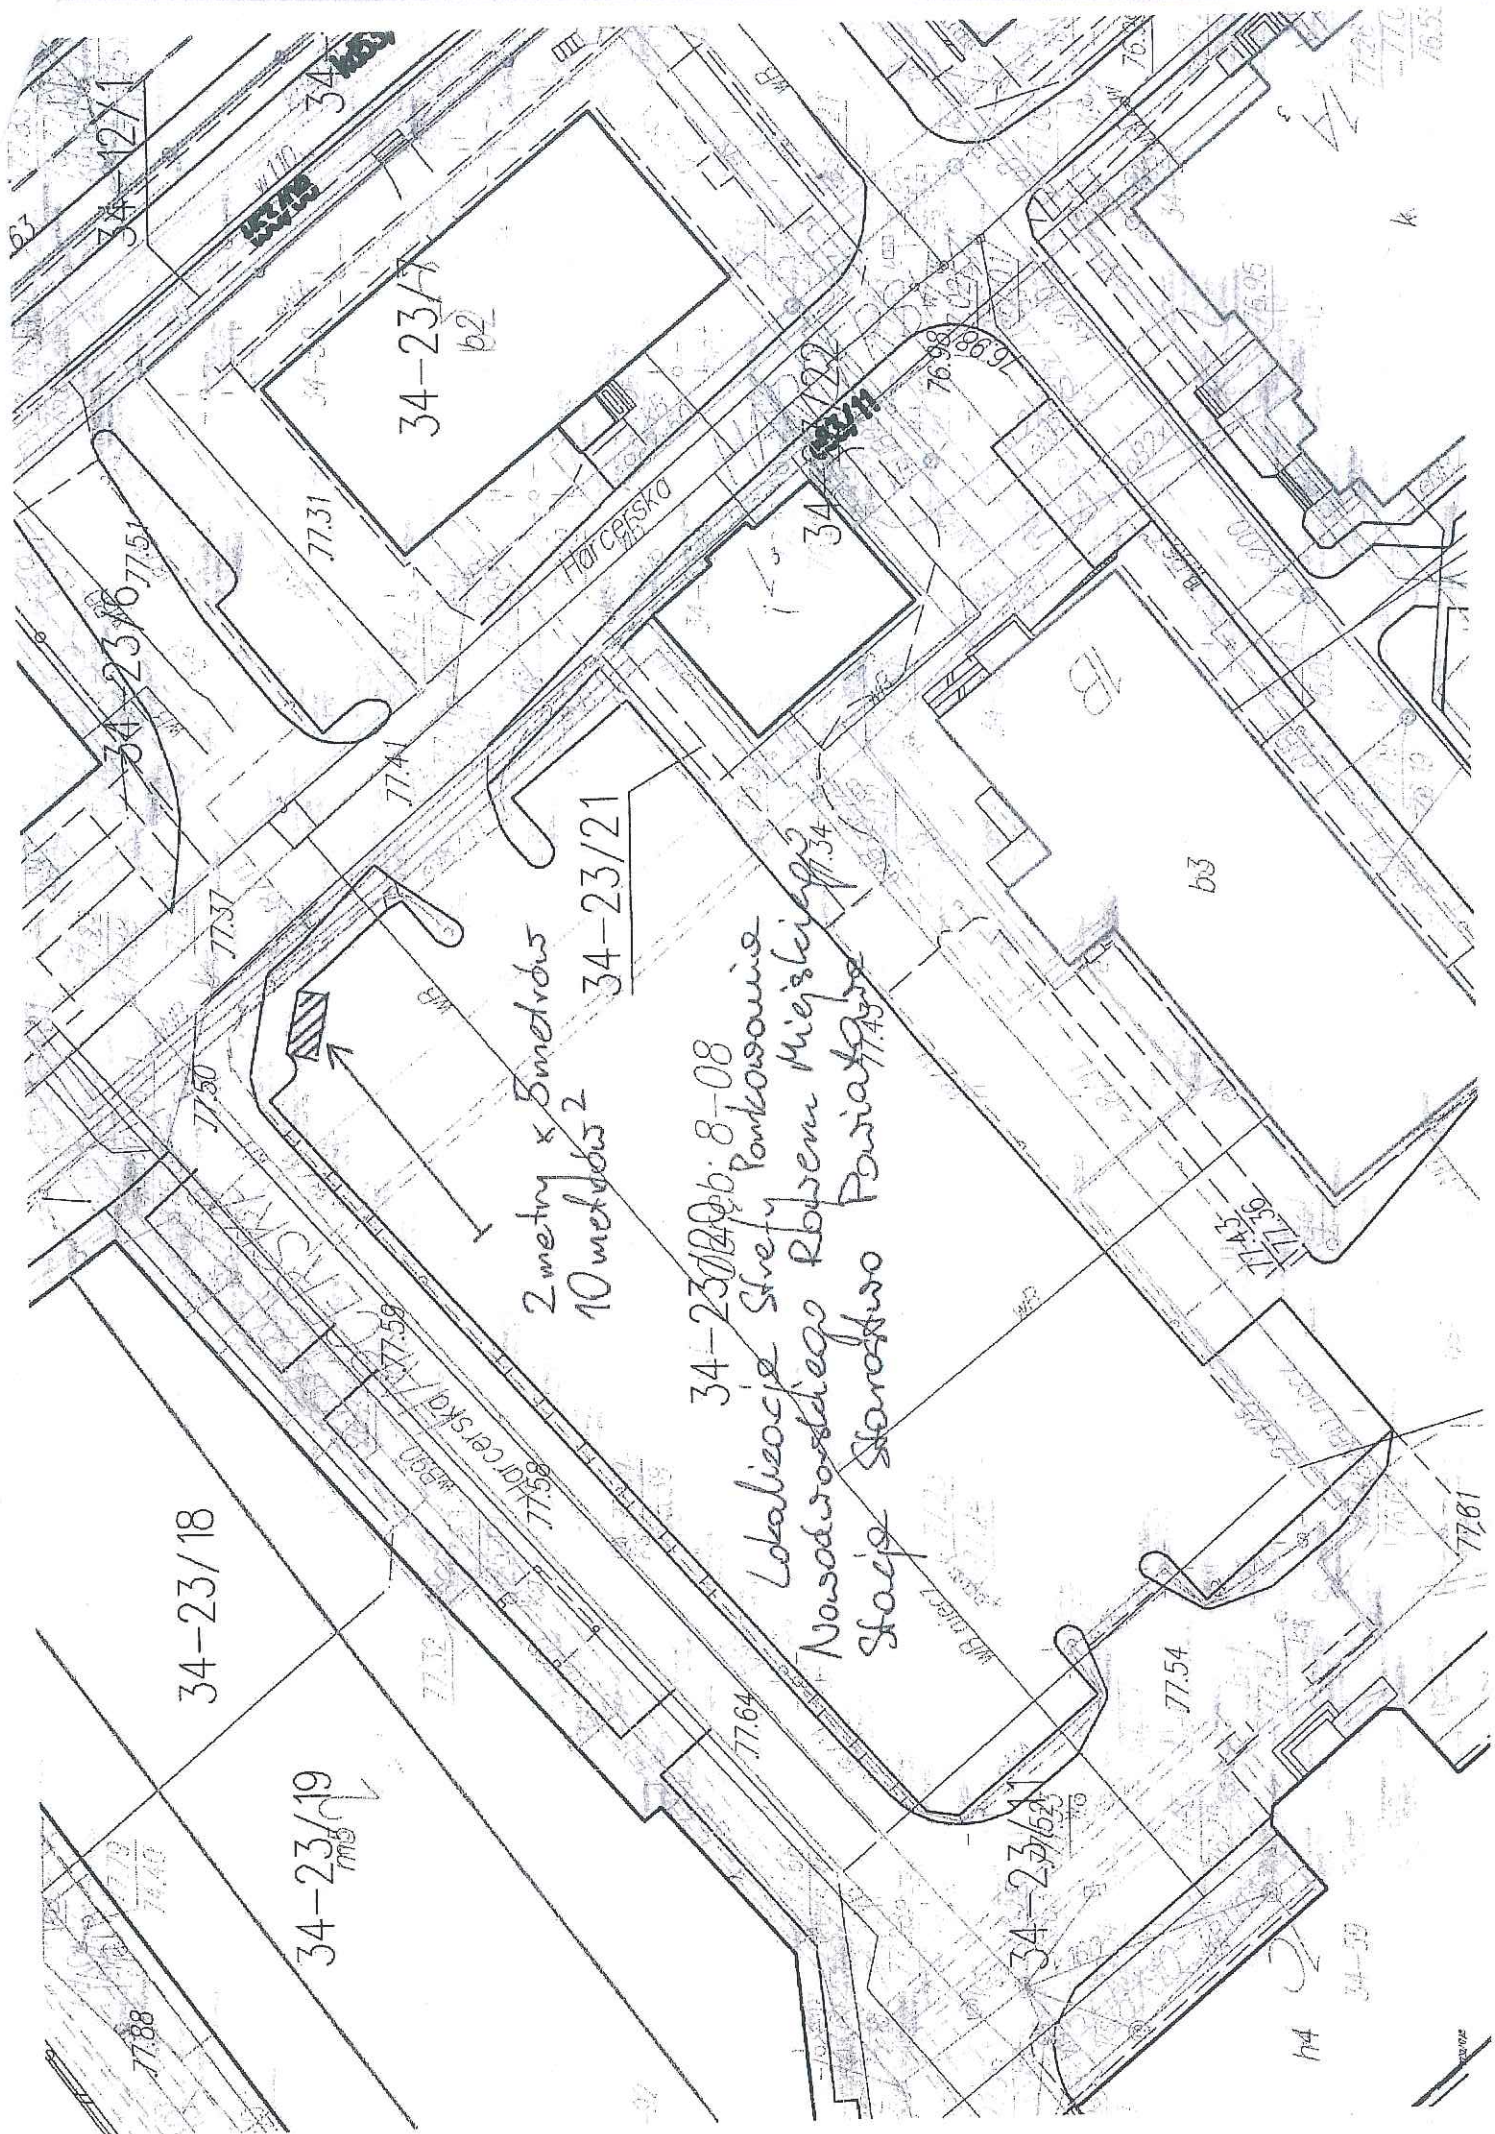

34-23/18

34-23/19
m3

34-23/A
b2

2 metry x 5 metrów
10 metrów²
34-23/21

34-23/20 b. 8-08

Localizacja Strefy Pomiarowej
Nowodworzkiego Rbemu Miejskiej
Stacja Stomatolo Powiat

34-23/21
m3

77.54

b3

77.42
77.36

m4

34-20

WZROST